



# ΣΧΕΔΙΑΓΡΑΜΜΑ ΕΚΚΕΝΩΣΗΣ ΚΤΗΡΙΟΥ ΣΕ ΠΕΡΙΠΤΩΣΗ ΣΕΙΣΜΟΥ Ή ΠΥΡΚΑΓΙΑΣ (Α' ΟΡΟΣΦΟΣ)

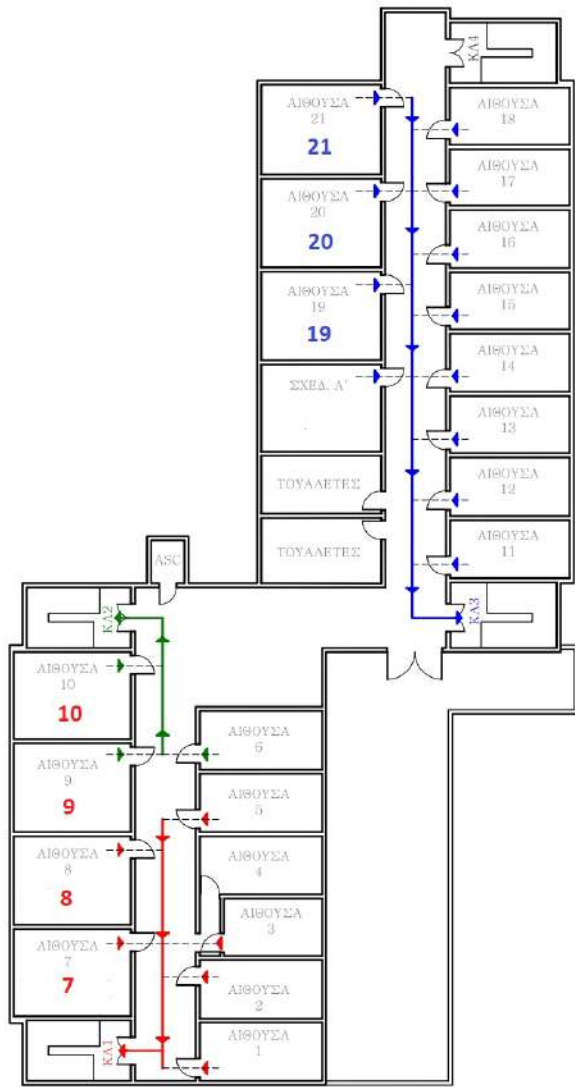


ΚΑΤΟΨΗ Α ΟΡΟΦΟΥ

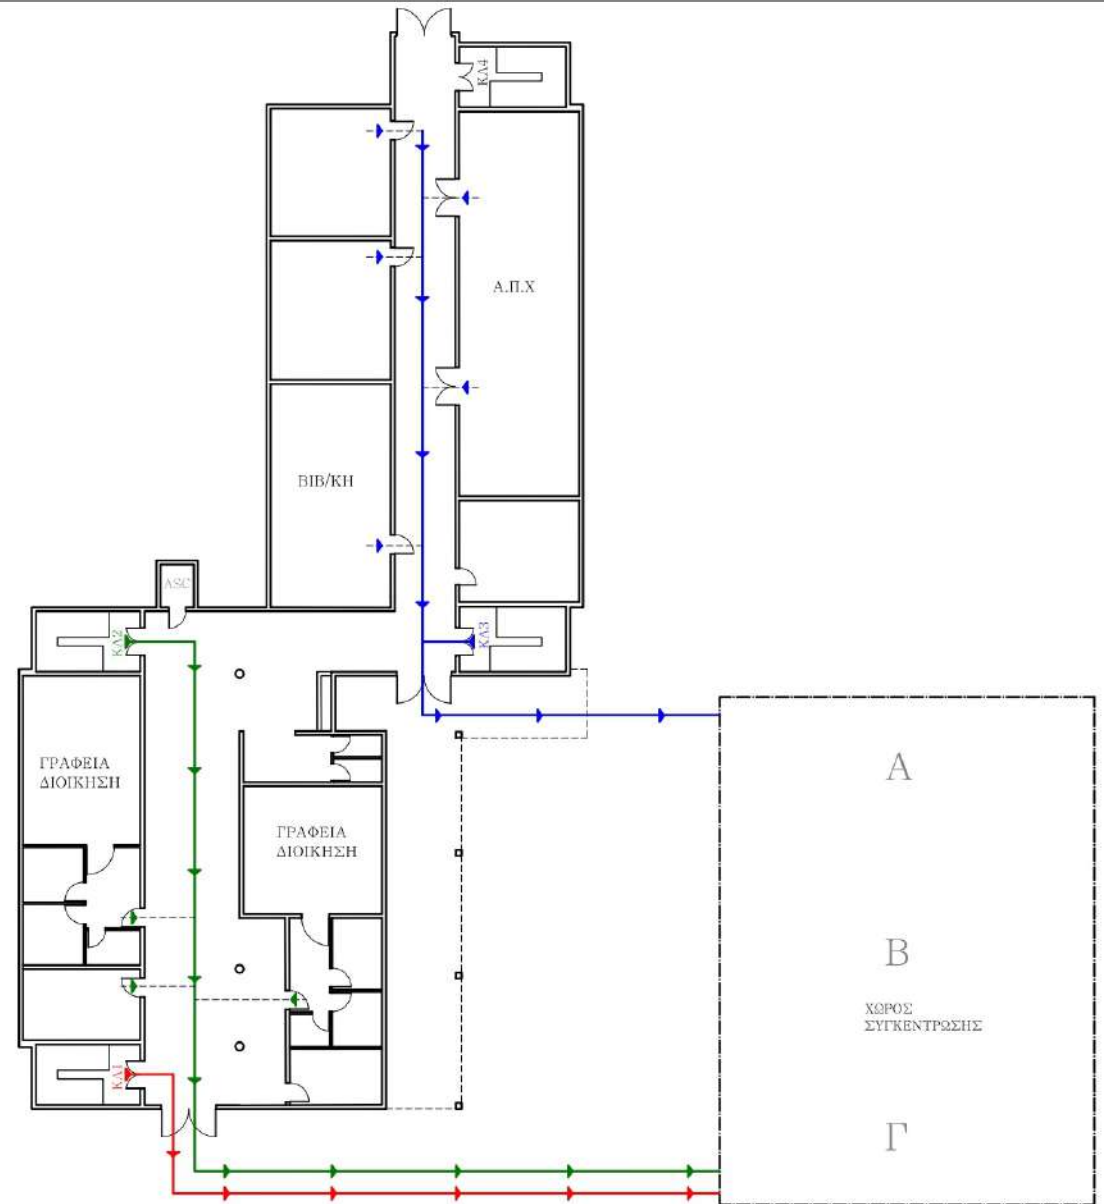


ΚΑΤΟΨΗ ΙΣΟΓΕΙΟΥ

# ΣΧΕΔΙΑΓΡΑΜΜΑ ΕΚΚΕΝΩΣΗΣ ΚΤΗΡΙΟΥ ΣΕ ΠΕΡΙΠΤΩΣΗ ΣΕΙΣΜΟΥ Ή ΠΥΡΚΑΓΙΑΣ (Β' ΟΡΟΣΦΟΣ)

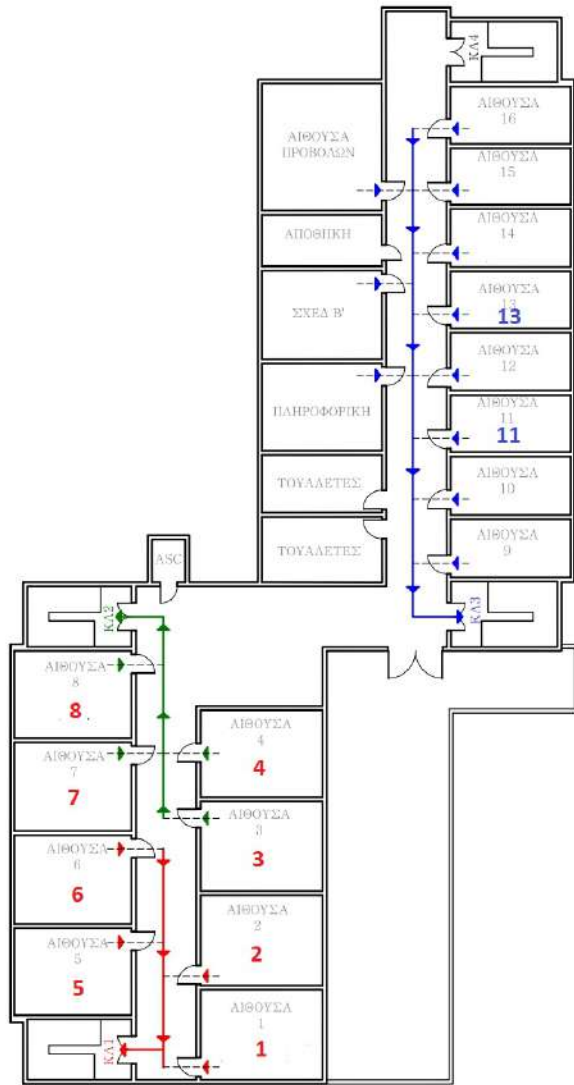

ΚΑΤΩΦΗ Β ΟΡΟΦΟΥ

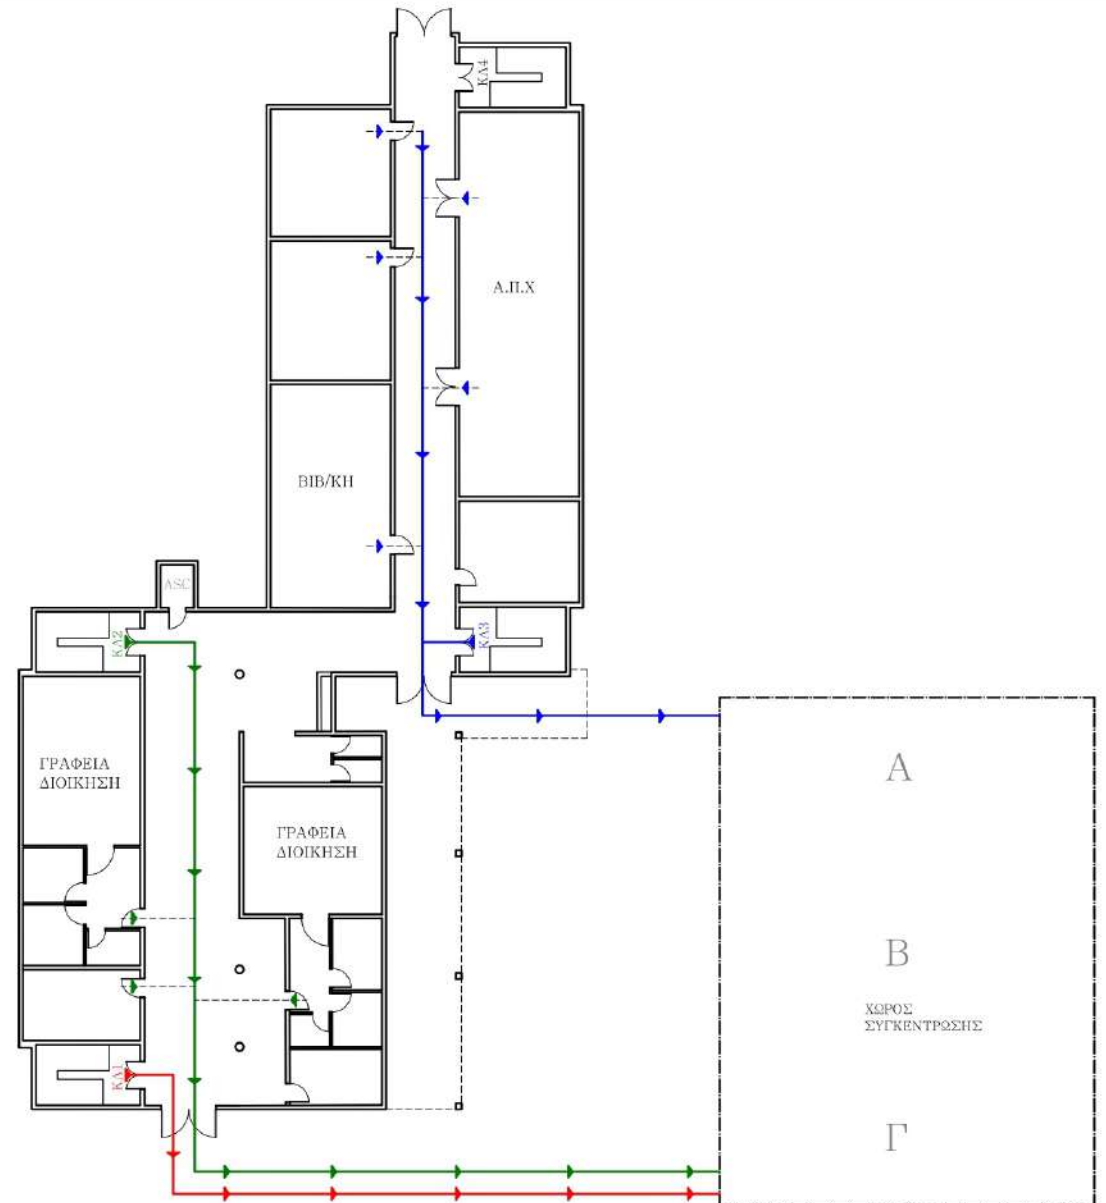

ΚΑΤΩΦΗ ΙΣΟΓΕΙΟΥ


# ΣΧΕΔΙΑΓΡΑΜΜΑ ΕΚΚΕΝΩΣΗΣ ΚΤΗΡΙΟΥ ΣΕ ΠΕΡΙΠΤΩΣΗ ΣΕΙΣΜΟΥ Ή ΠΥΡΚΑΓΙΑΣ (Σ.Ε)

## ΠΑΡΑΡΤΗΜΑ Α

2ο ΕΚ ΔΥΤΙΚΗΣ ΑΤΤΙΚΗΣ  
ΖΗΤΩΝΟΣ ΚΑΙ ΚΟΜΝΗΝΩΝ Α. ΛΙΟΣΙΑ

ΚΑΤΟΧΗ ΕΡΓΑΣΤΗΡΙΩΝ ΚΑΙ  
ΠΕΡΙΒΑΛΛΟΝΤΟΣ ΧΩΡΟΥ

ΚΛ 1:200 ΑΠΡΙΛΙΟΣ 2011

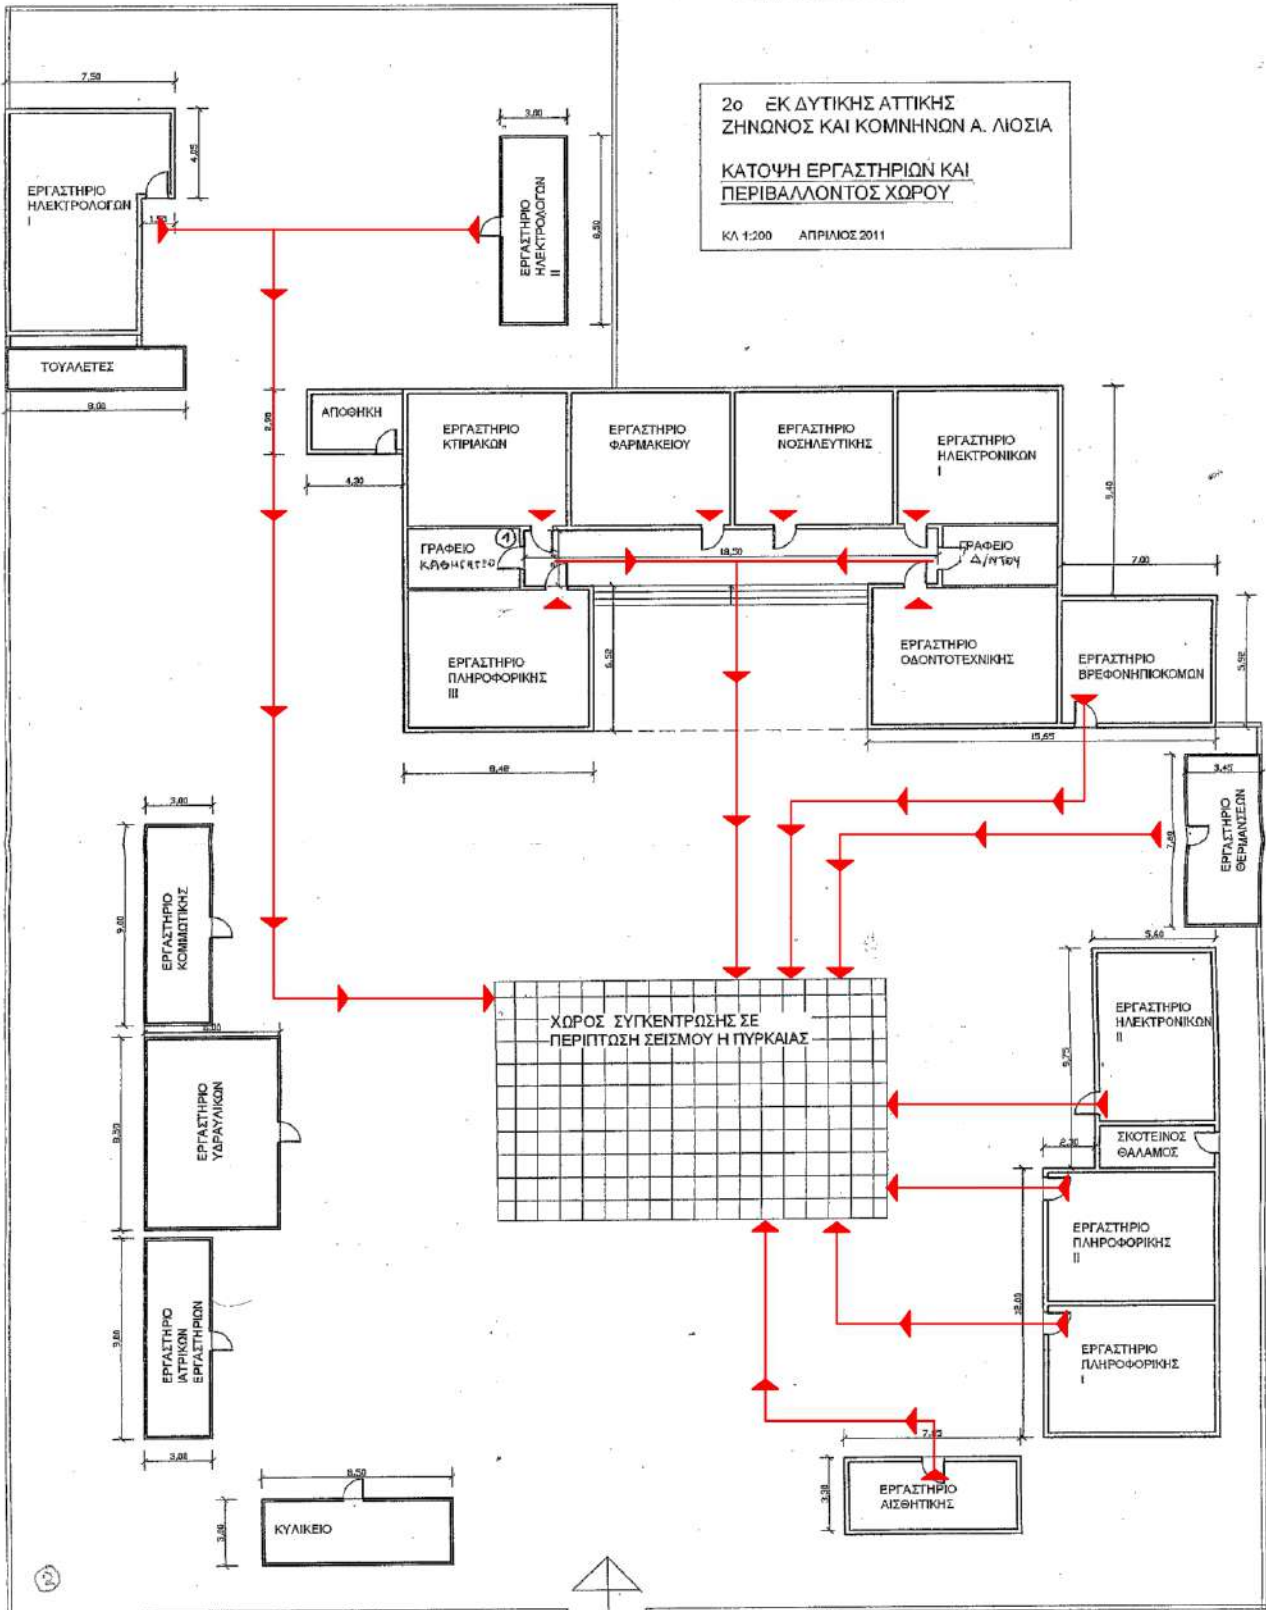

① : ΘΕΣΗ ΔΙΑΚΟΜΗ ΗΛΕΚΤΡΙΣΜΟΥ

② : ΘΕΣΗ ΔΙΑΚΟΜΗ ΝΕΡΟΥ